


会 社 名


中国船级社
CHINA CLASSIFICATION SOCIETY
A033
批 APPROVED 准
See letter No. WP23SNP00011-008H
Date: 2023-07-19

	项目名称 签 名 TITLE SIGN		6300DWT沥青船 6,300DWT ASPHALT CARRIER		技术设计 TECHNICAL DESIGN			
					当前版本 CUR.REV.	0	船 级 CLASS	CCS
	设 绘DESIGNED	韩 歆	货舱上甲板及泵舱结构图 UPPER DECK & PUMP ROOM CONSTRUCTION	图 号 DWG. NO.	NDF5105A-021-09			
	校 对CHECKED	吴珣亮		船 厂 SHIPYARD				
	审 核VERIFIED	来晓娟		船 号 HULL NO.				
审 定APPROVED		控 制 号 REG. NO.						
旧底图登记号	日期DATE	2023.03		质量kg WEIGHT	比 例 SCALE	1:50/1:100	页 数 PAGES	1/11
底图登记号								
	 宁 波 东 方 船 舶 设 计 院 NINGBO ORIENTAL SHIP DESIGN INSTITUTE				地址：宁波市江东区江东北路375号和丰创意广场丰庭楼11楼 邮编：315040 总机：0574-87677766 传真：0574-87676628			


DL.7
1:100

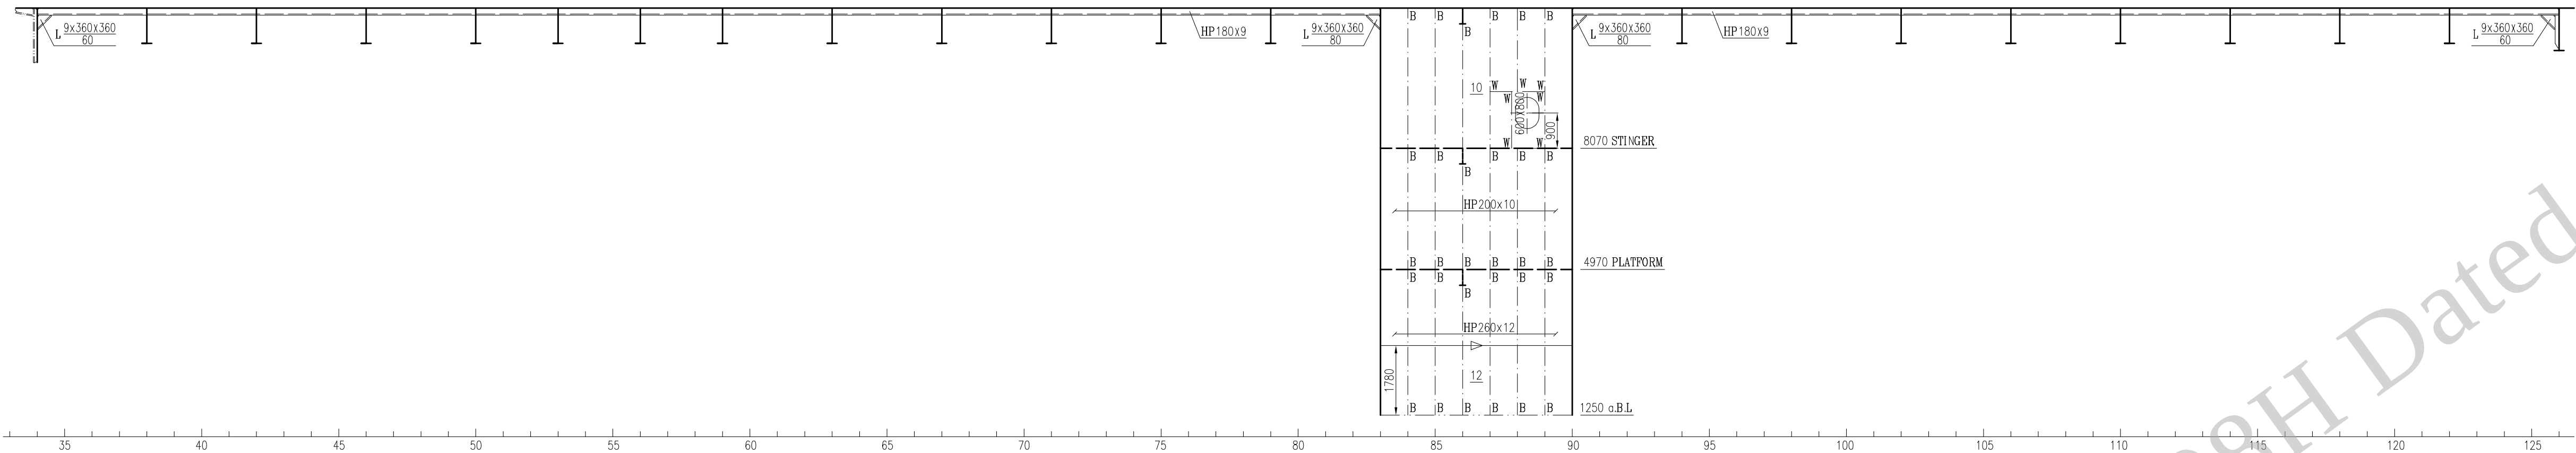


DL.8
1:100

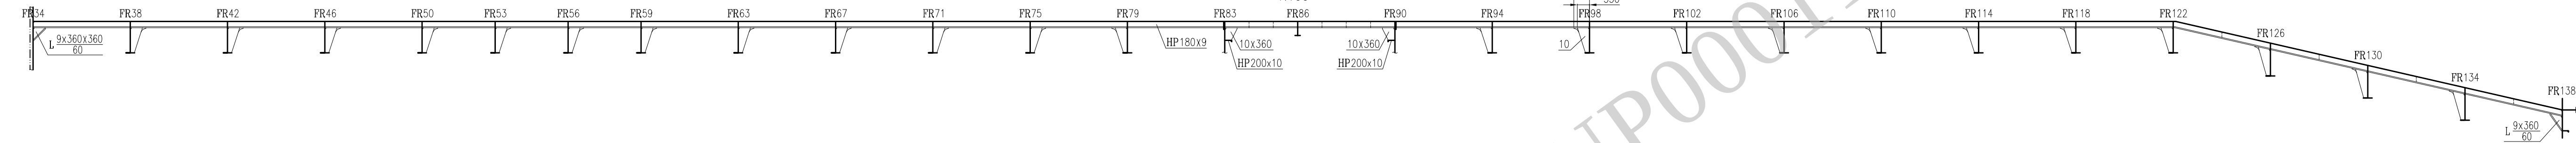


DL.9
DL.10, 11 SIM
1:100

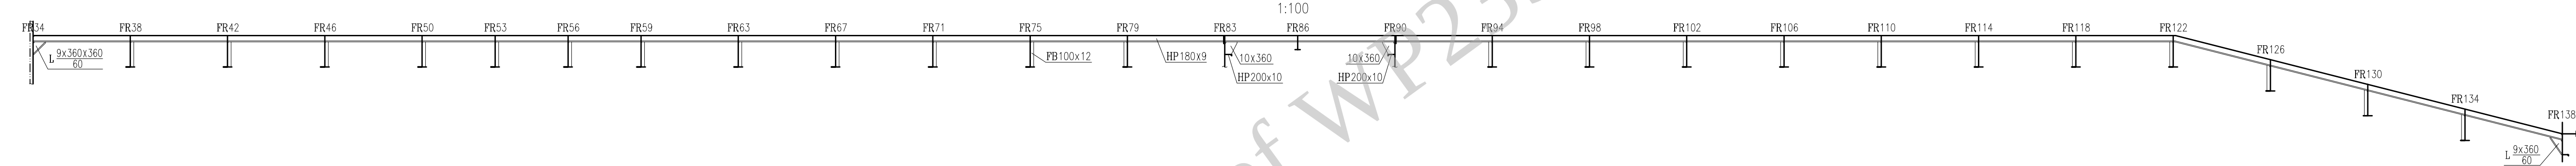


DL.12
1:100


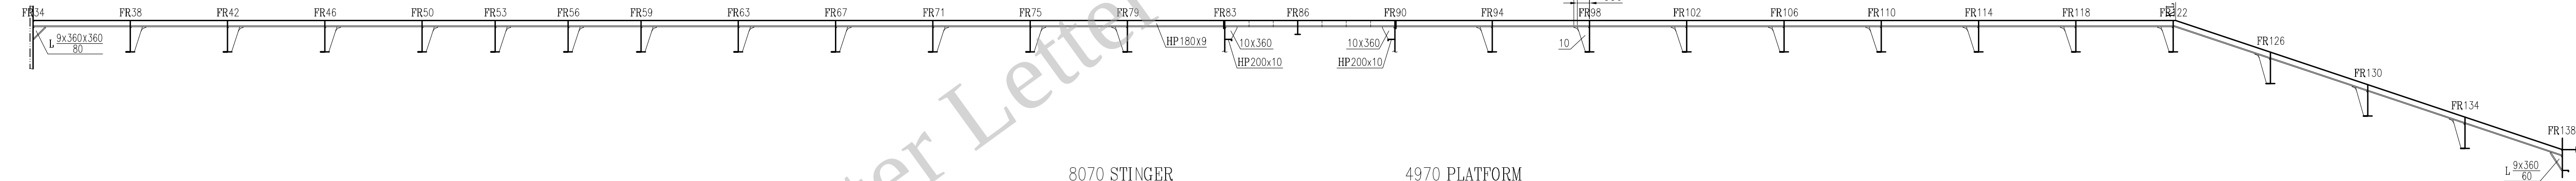




8070 STINGER
1:100

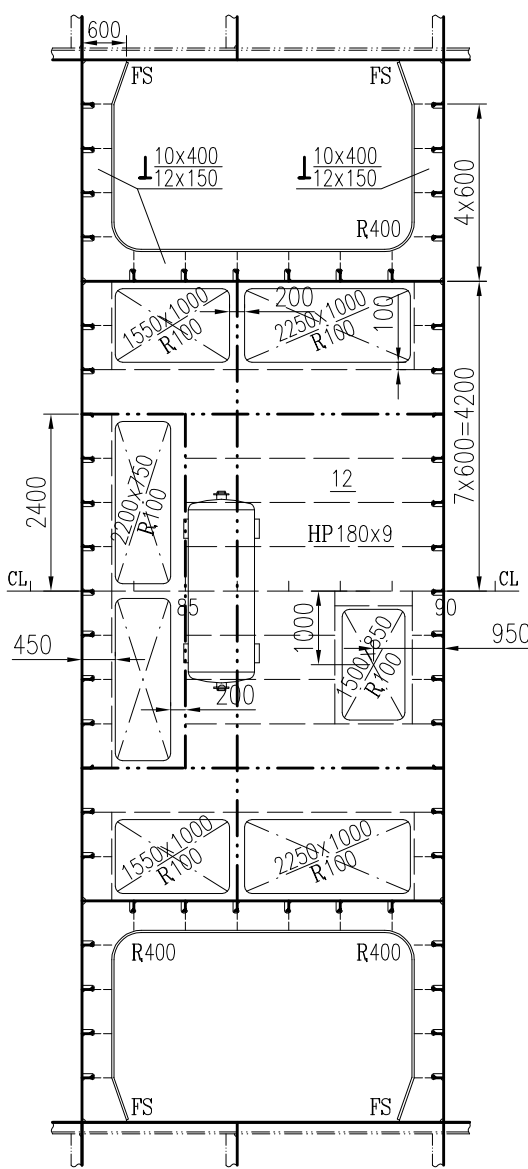





4970 PLATFORM
1:100

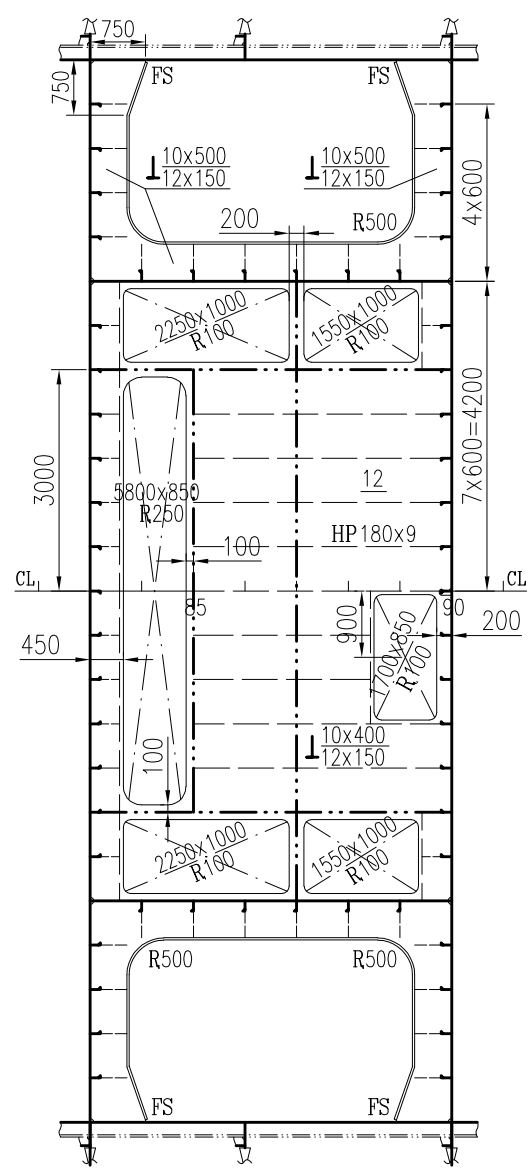

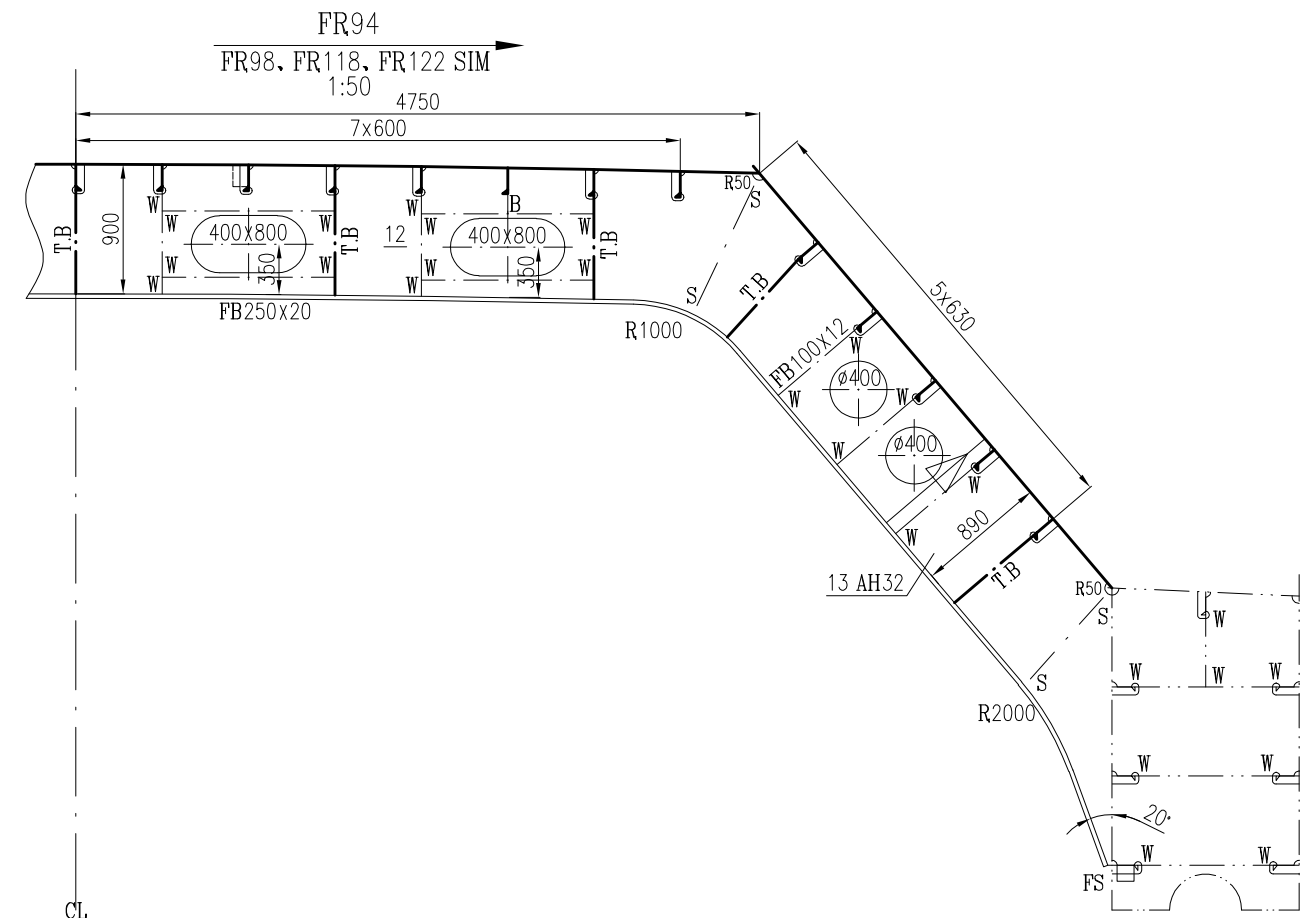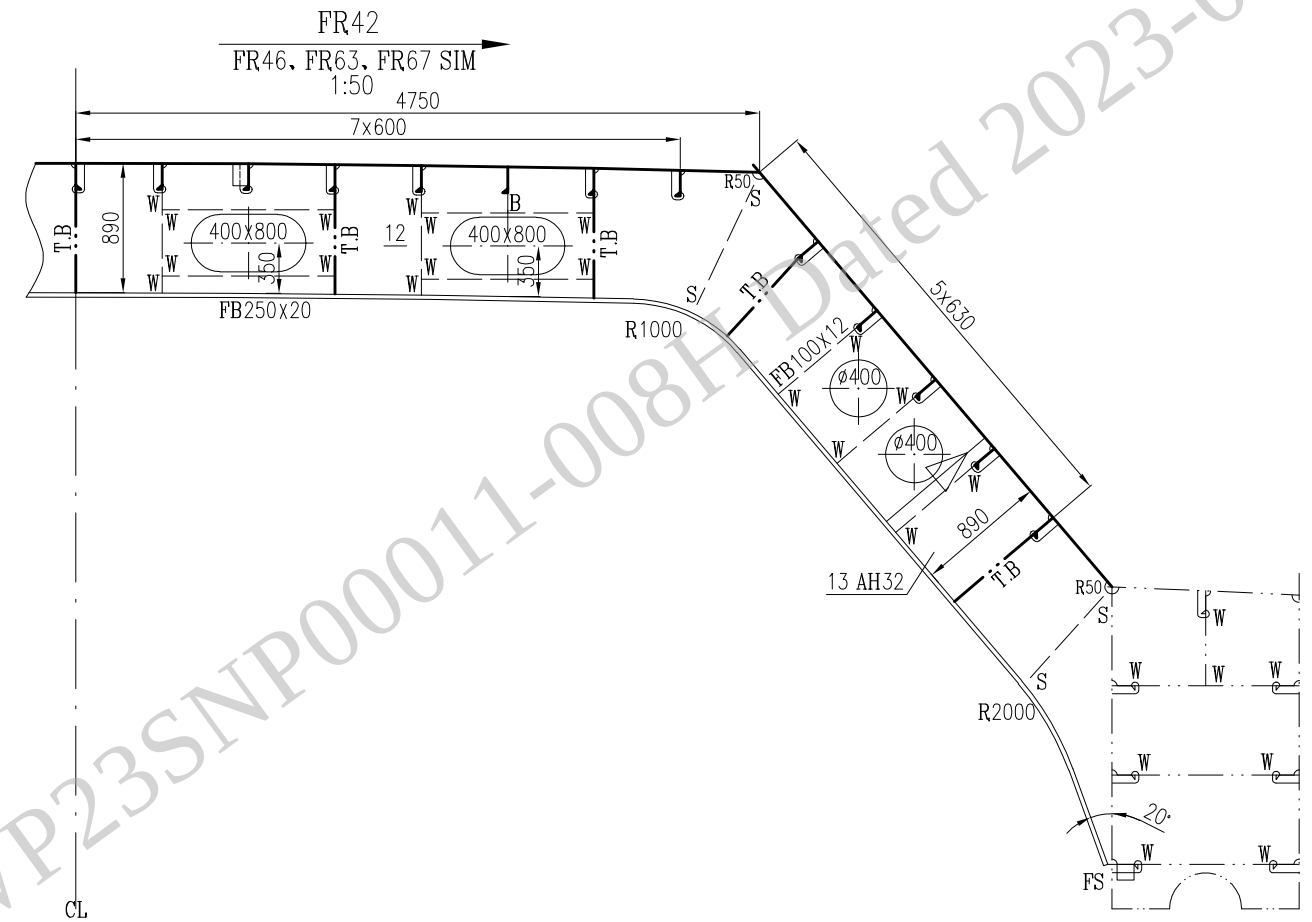

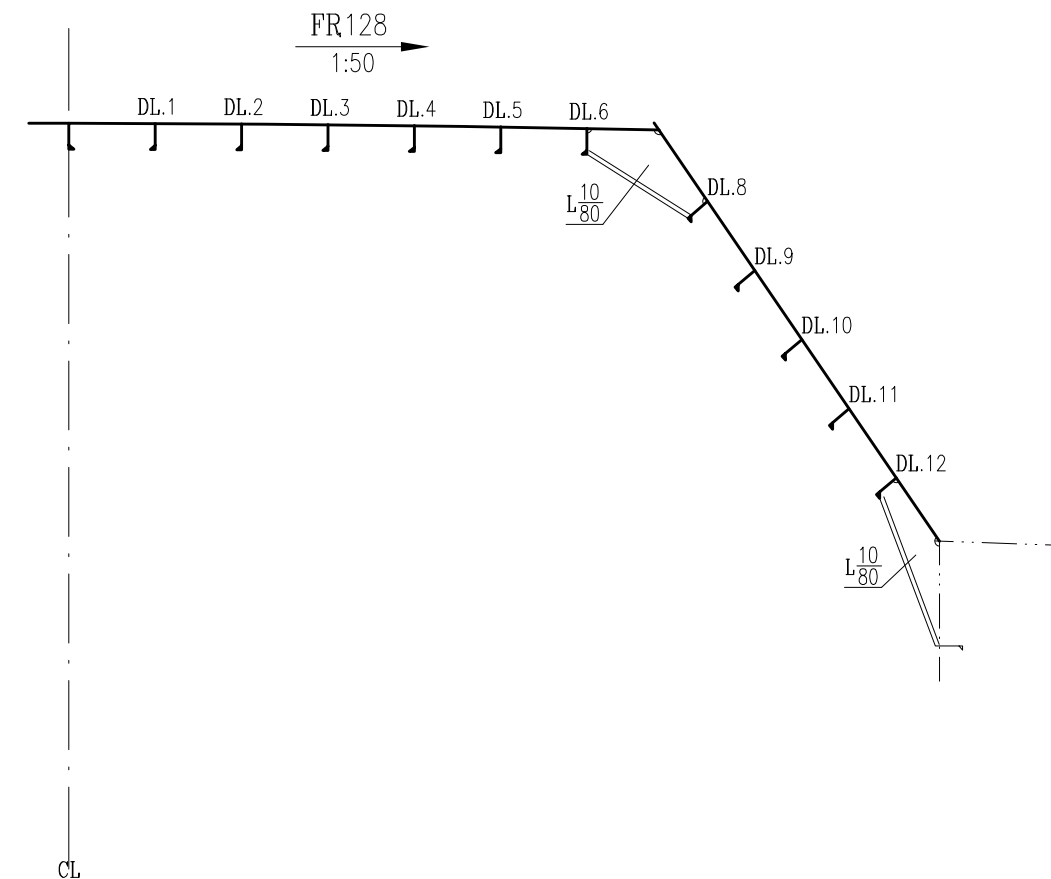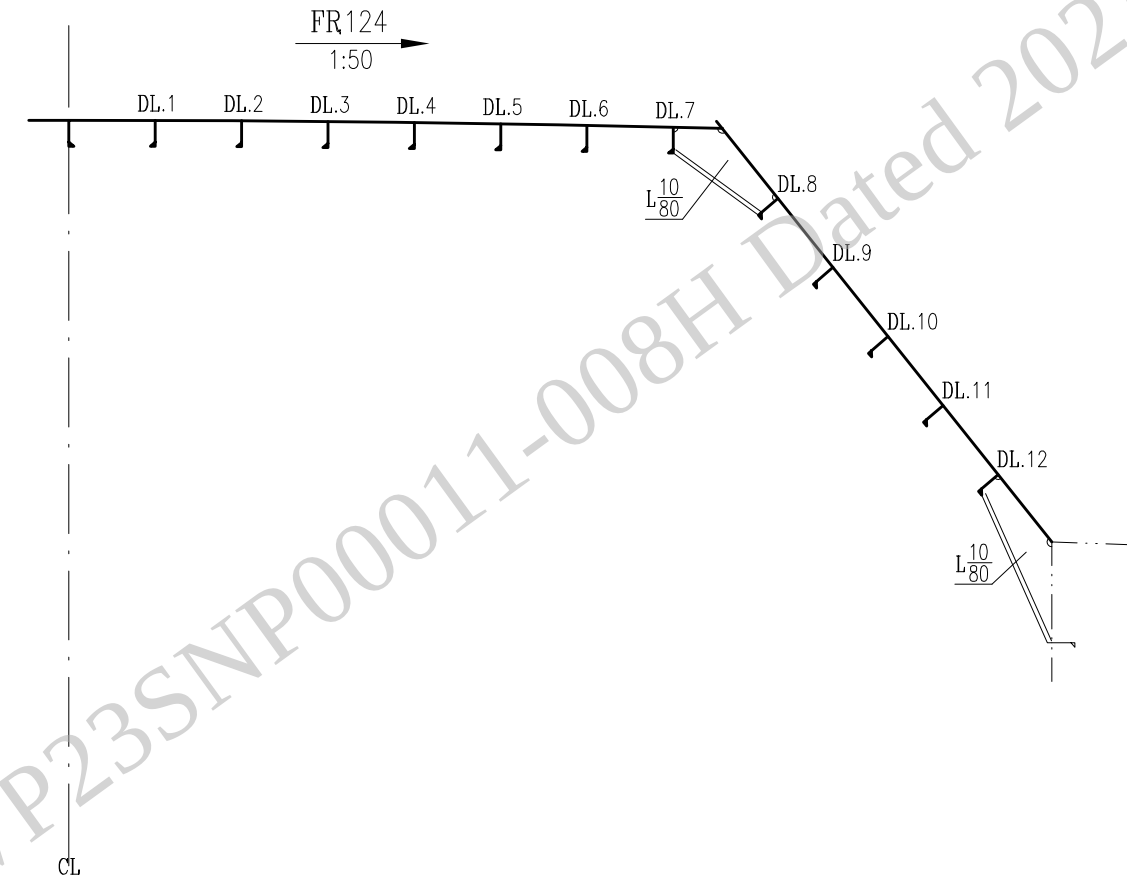


货舱上甲板及泵舱结构图
UPPER DECK & PUMP ROOM CONSTRUCTION

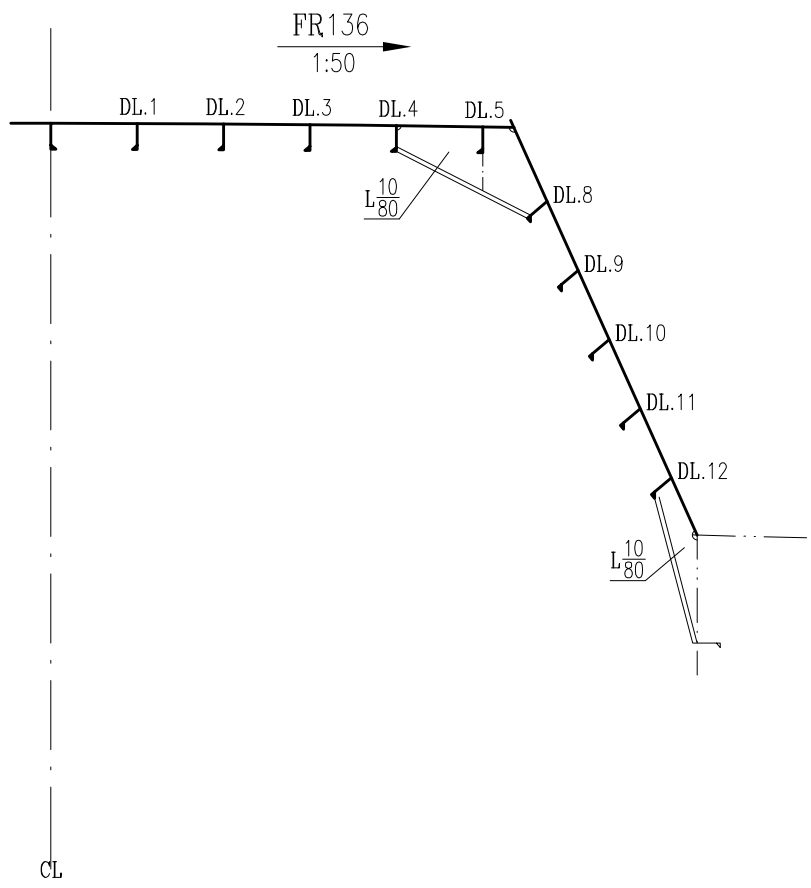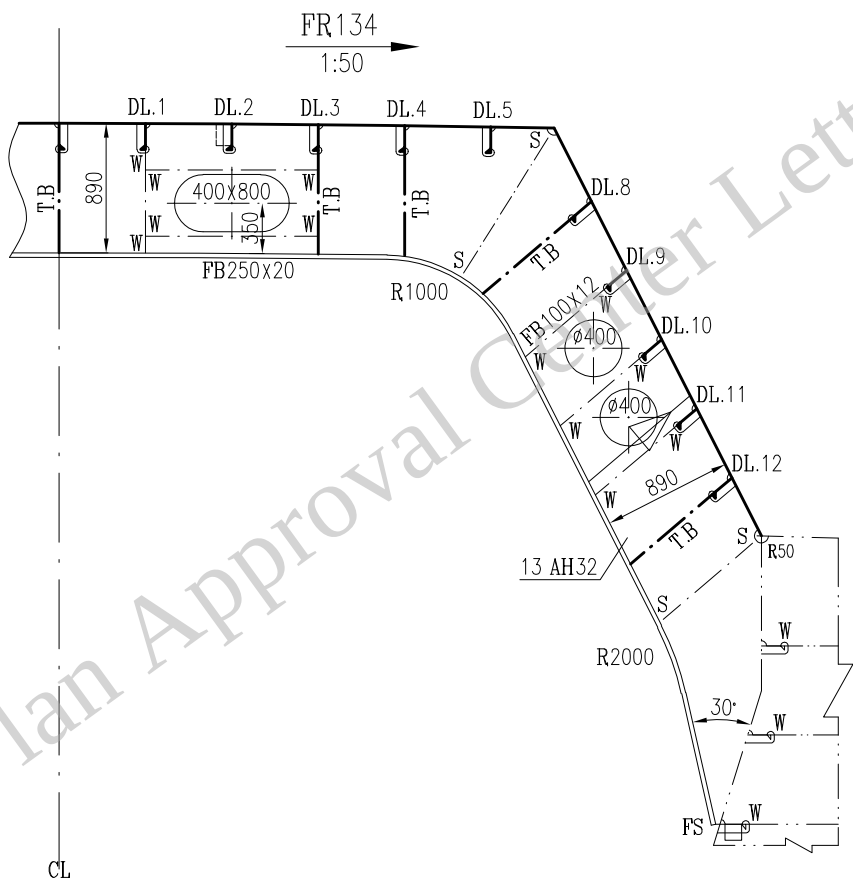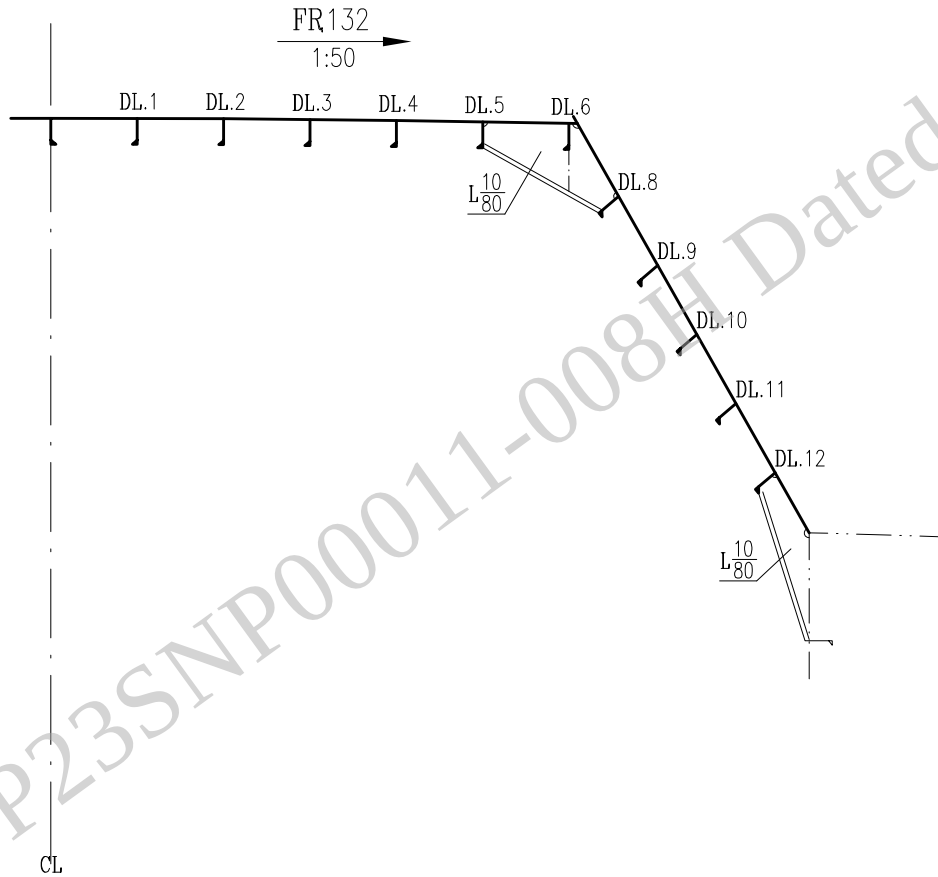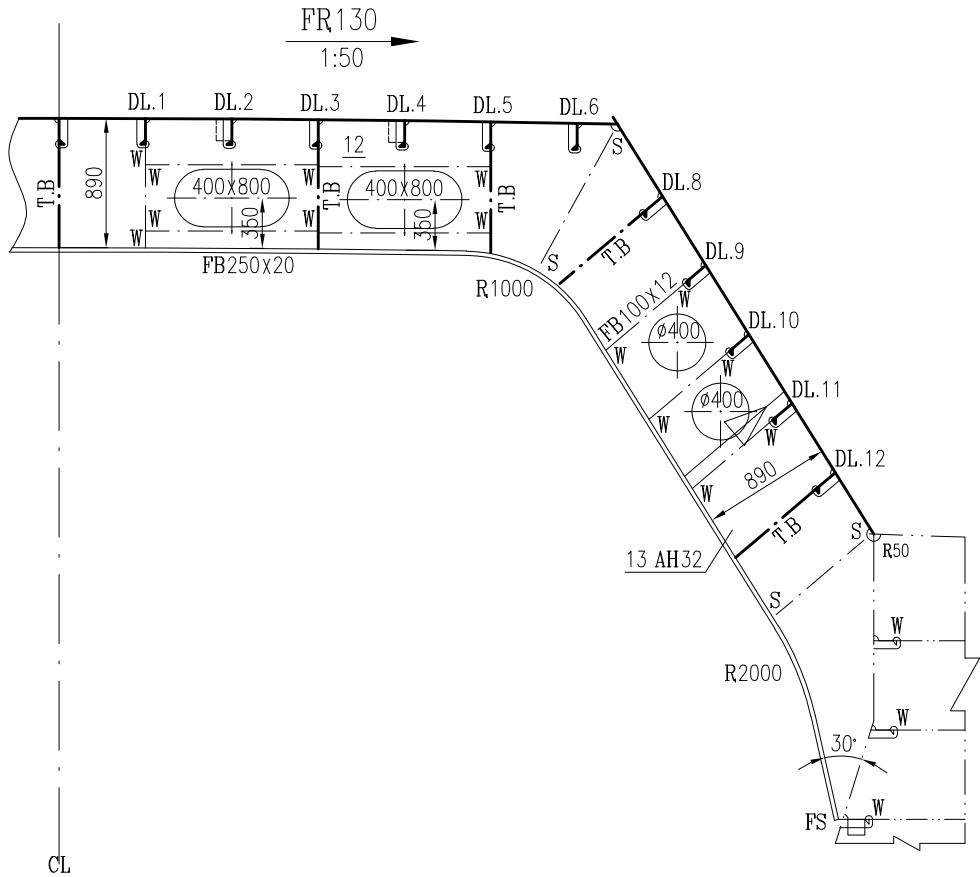

会 签



旧底图登记号

底图登记号

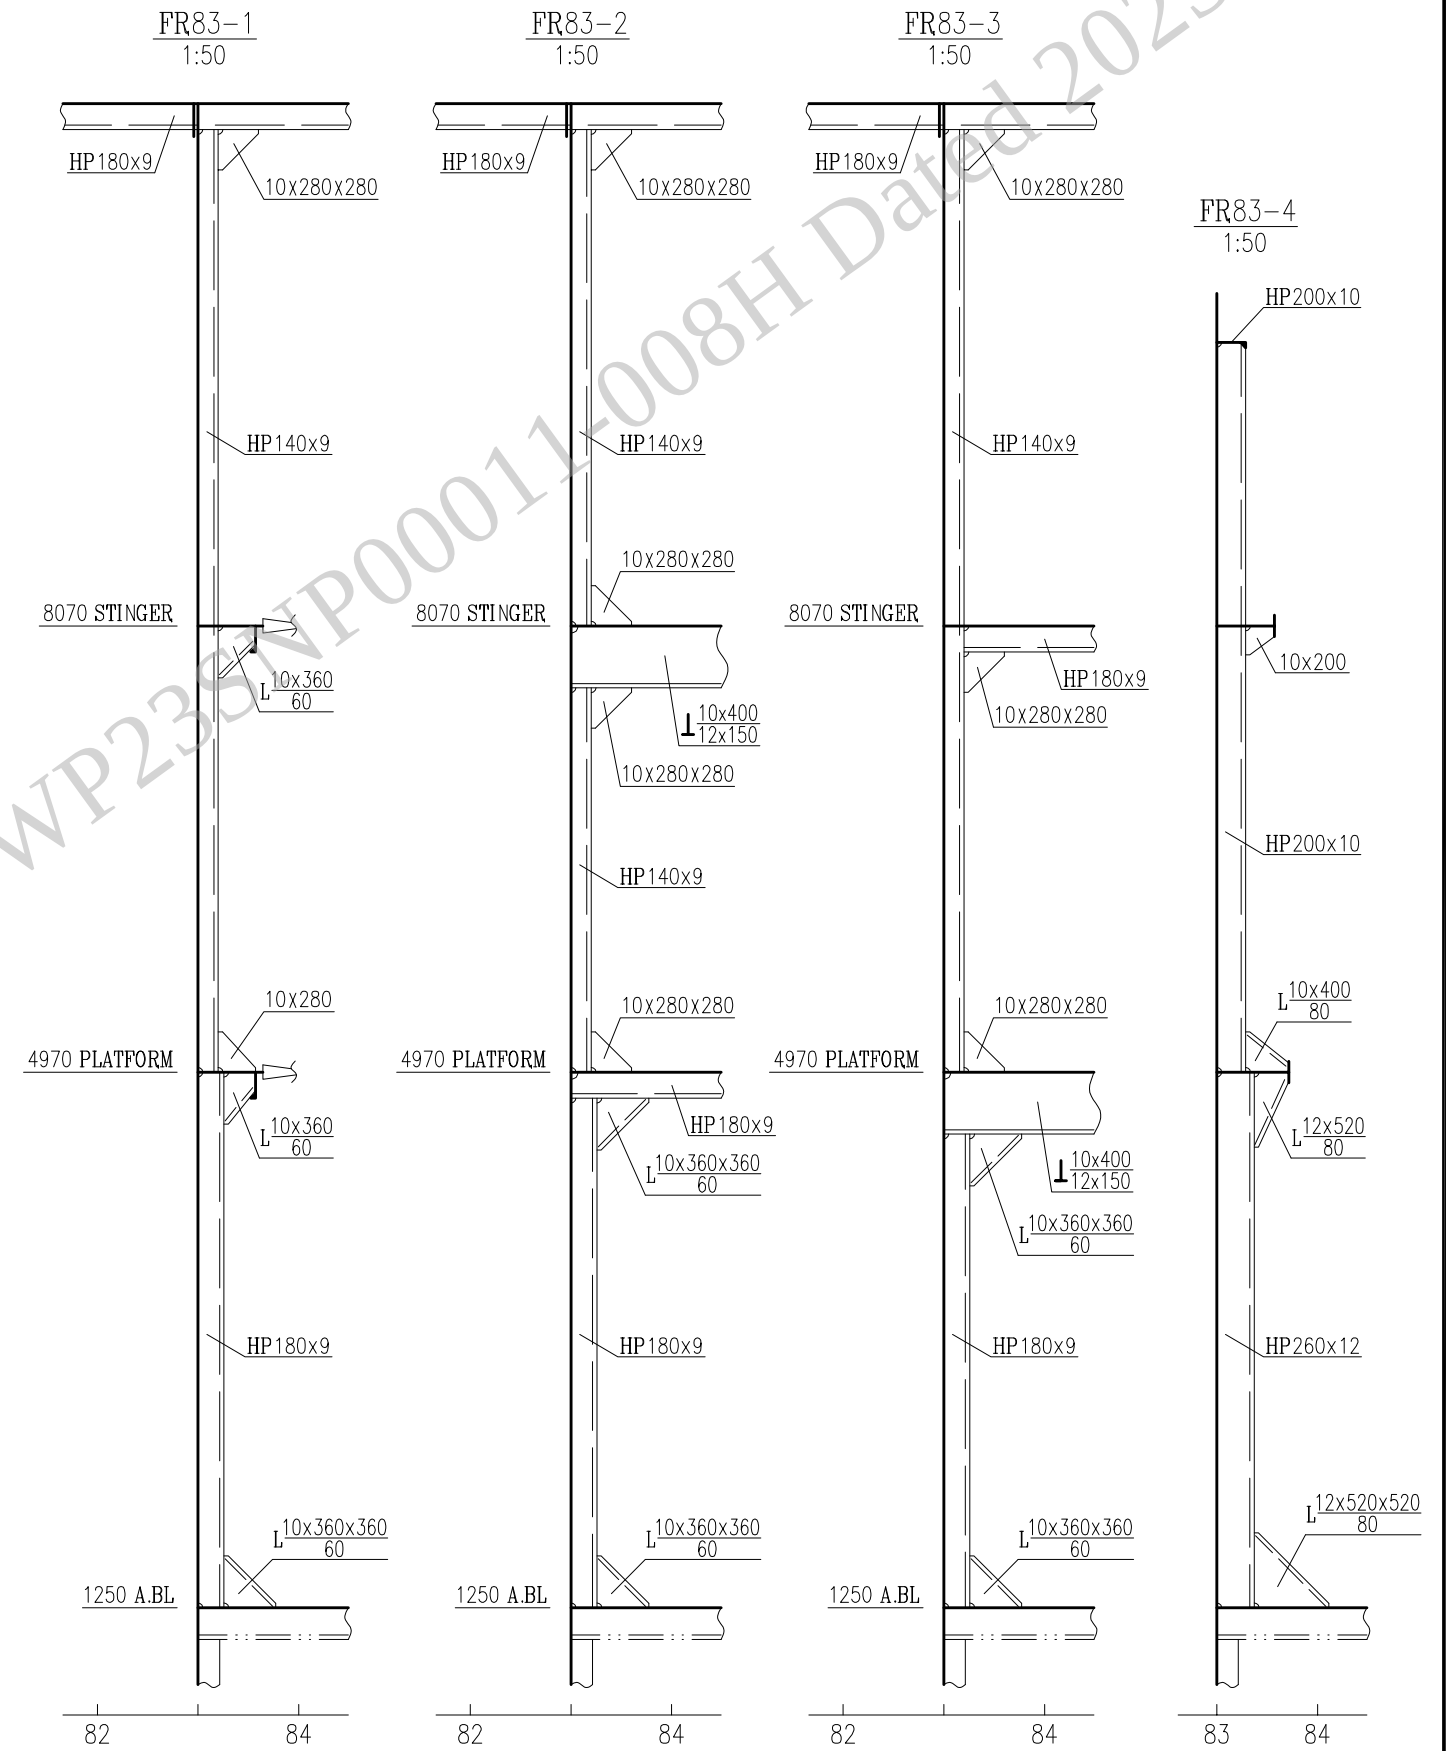

货舱上甲板及泵舱结构图
UPPER DECK & PUMP ROOM CONSTRUCTION


当前版本 CUR.REV.	0	页 数 PAGES	8/11
NDF5105A-021-09			

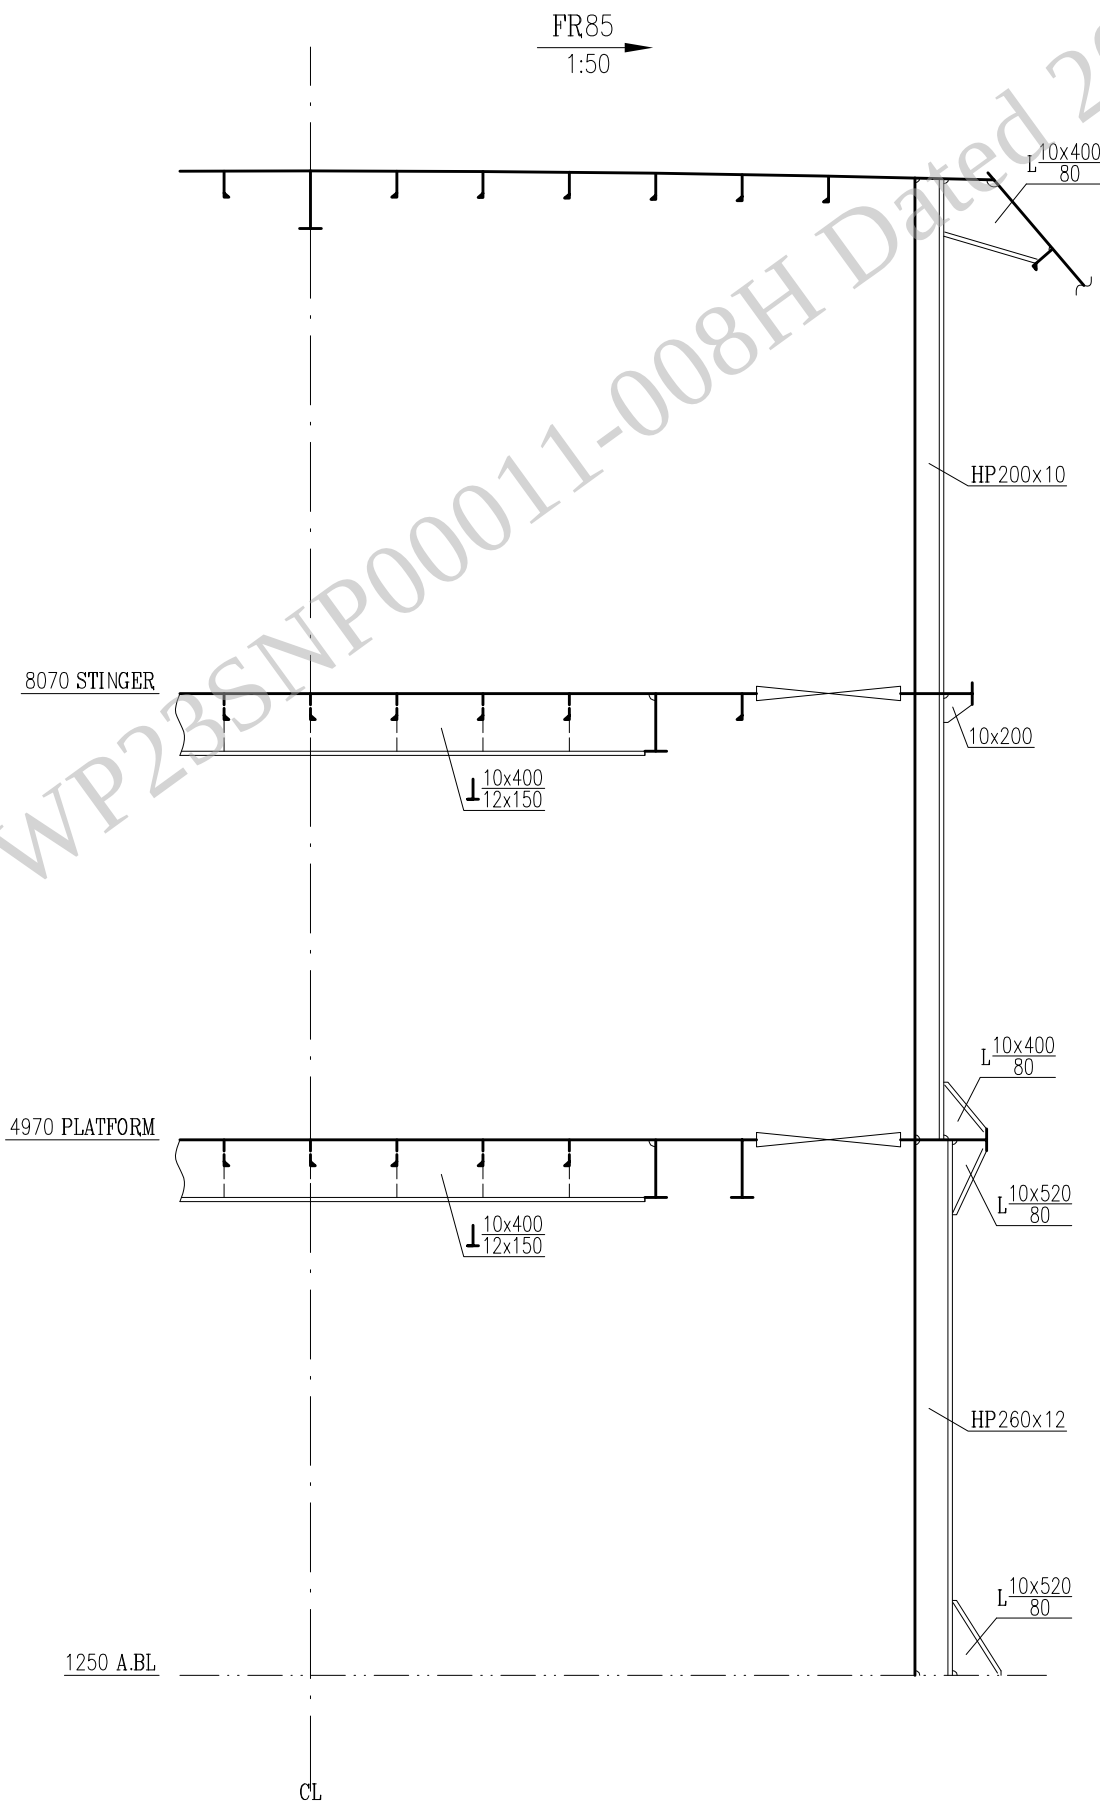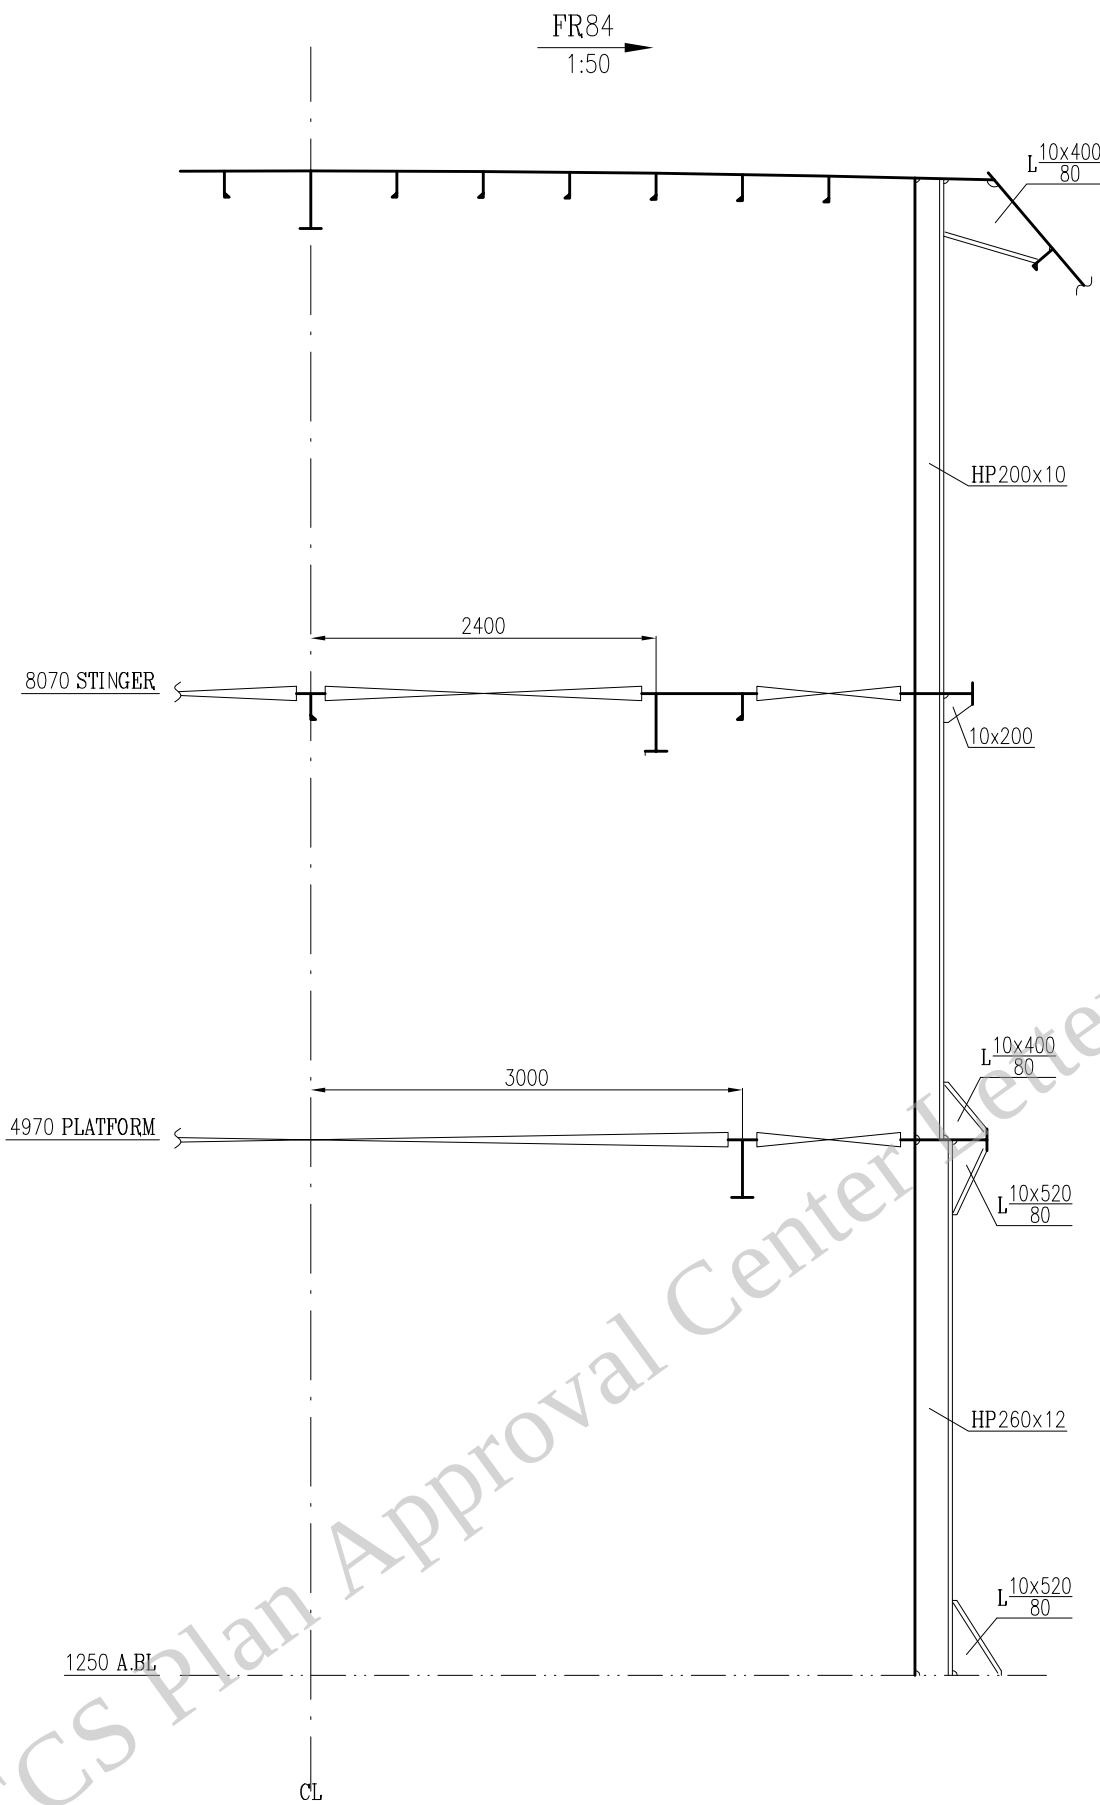

会 签



旧底图登记号

底图登记号

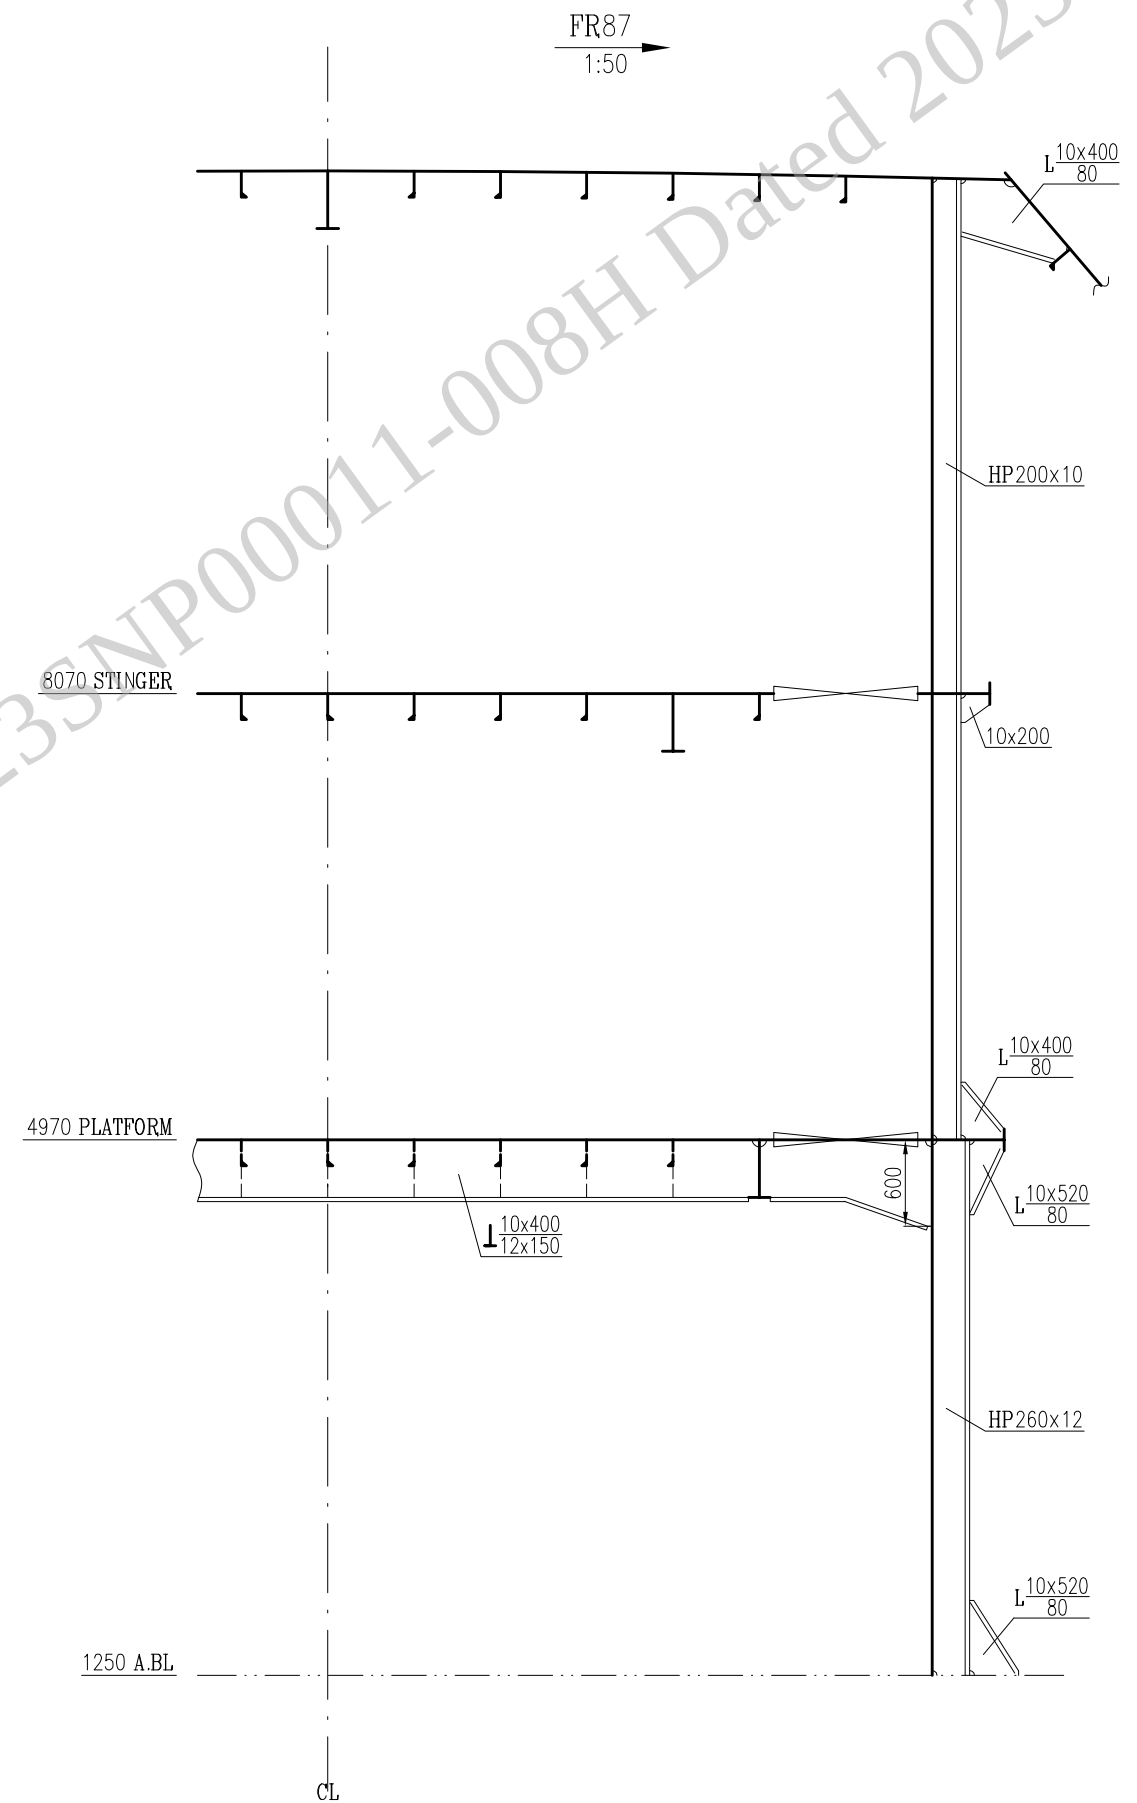

货舱上甲板及泵舱结构图
UPPER DECK & PUMP ROOM CONSTRUCTION

当前版本 CUR.REV.	0	页 数 PAGES	10/11
NDF5105A-021-09			

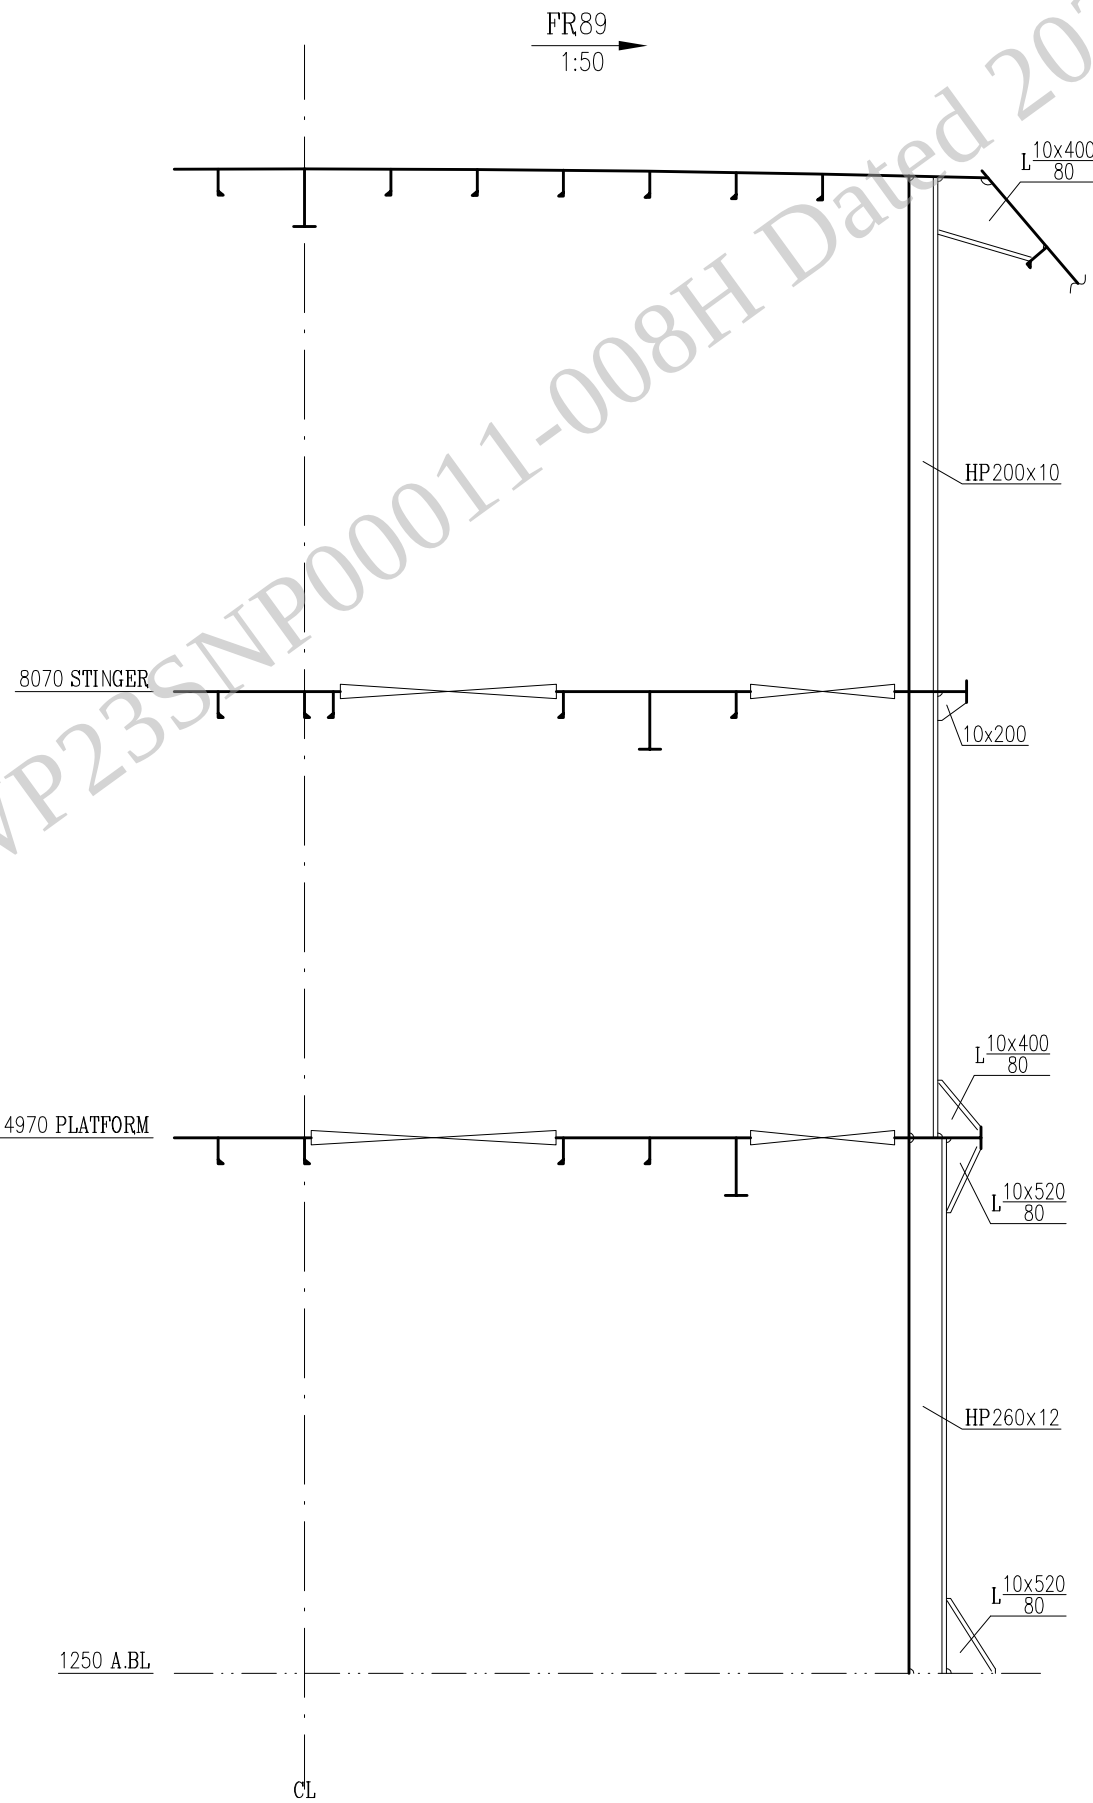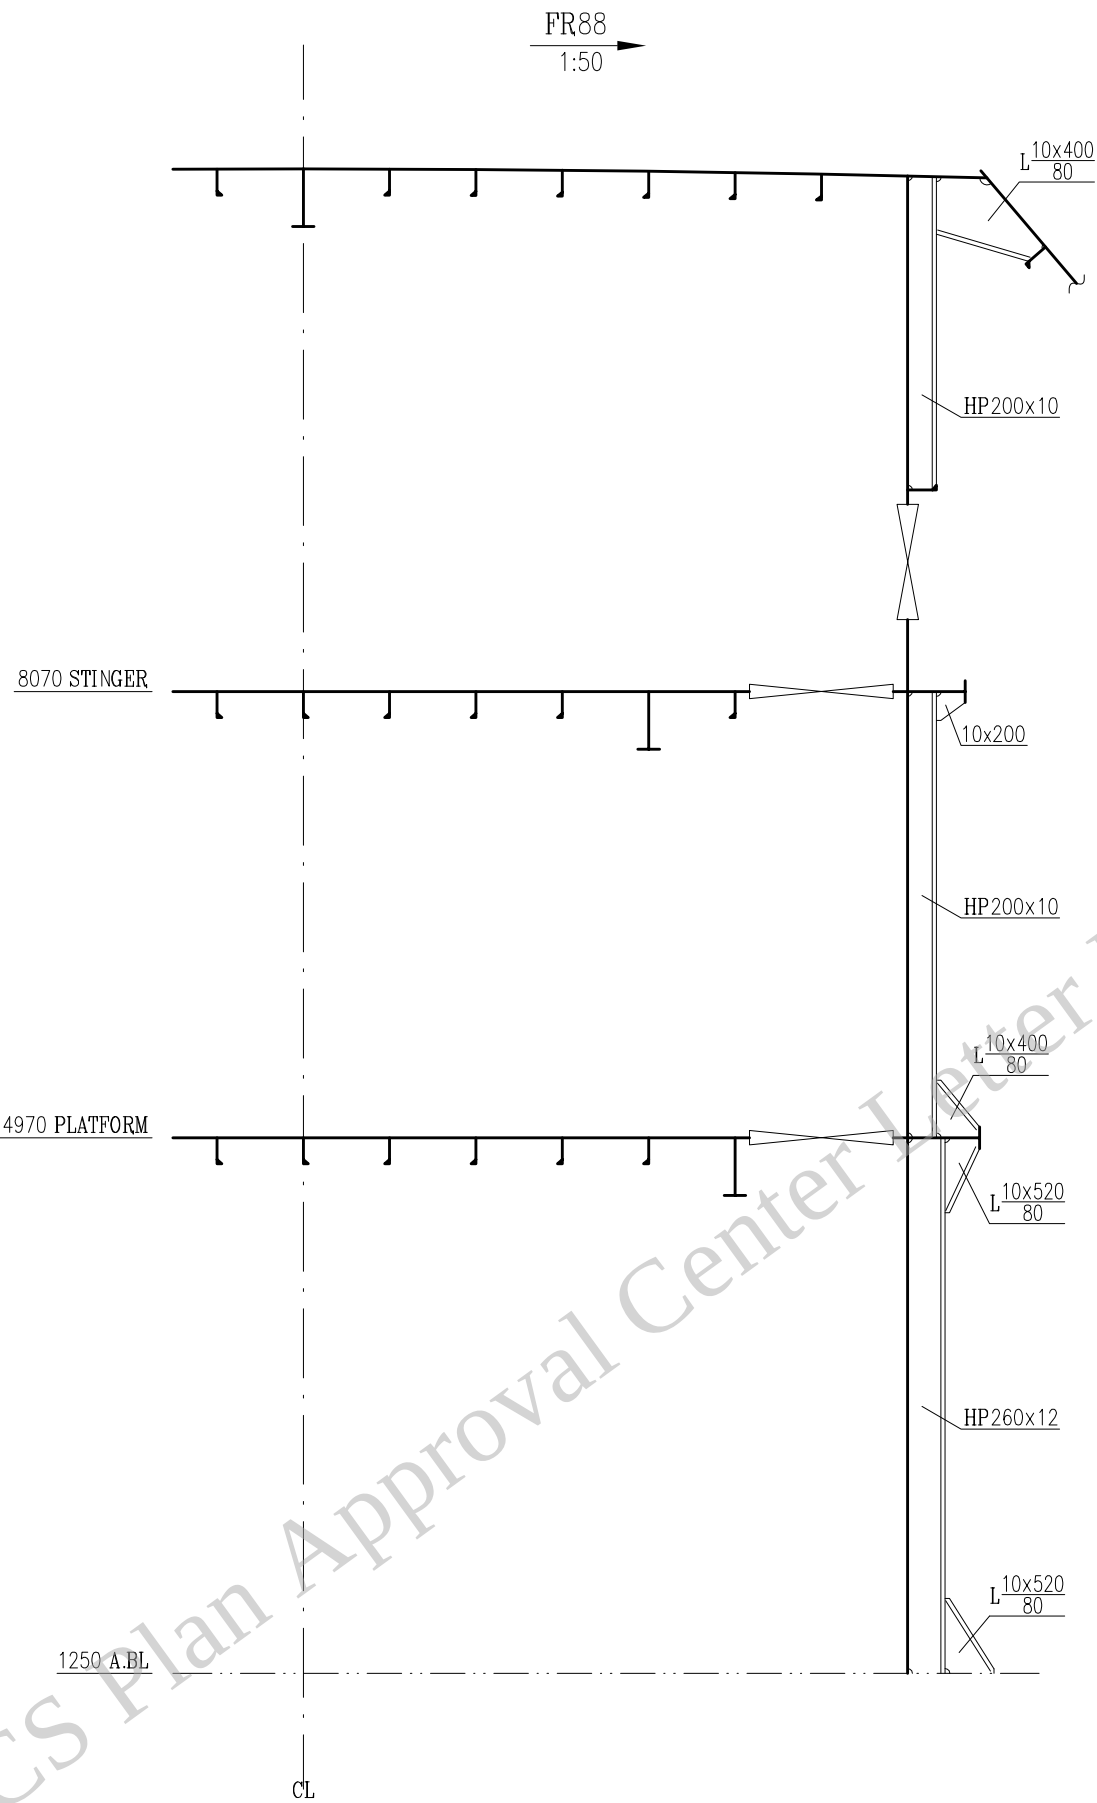

会 签

旧底图登记号

底图登记号

货舱上甲板及泵舱结构图
UPPER DECK & PUMP ROOM CONSTRUCTION

当前版本 0 页数 11/11
CUR.REV. PAGES
NDF5105A-021-09

